







[illegible]

2068100 N

2068100 N

 

559400 E 559450 E 559500 E 559550 E 559600 E 559650 E 559700 E 559750 E























- | ที่ | รายการ | จำนวน | หน่วย | หมายเหตุ |
|-------|--------------------------------------|-------|-------|--------------------|
| 1 | งานรื้อถอน | 390 | ตร.ม | กีดกันปูใหม่ |
| 1.1 | งานรื้อถอนตัวหนอนเดิม | | | ขนำทิ้ง |
| 1.2 | งานรื้อถอนกบิตวางบนดิน | 1,300 | ตร.ม | |
| 2 | งานดิน | 1,300 | ลบ.ม | |
| 3 | งานโครงสร้าง | | | ตามแบบกำหนด |
| 3.1 | งานเสาเข็ม | | | |
| 3.2 | งานคอนกรีตโครงสร้าง 240 ksc | 102.5 | ลบ.ม | |
| 3.3 | งานคอนกรีตคาน หน้า 10 ซม | 1,300 | ตร.ม | |
| 3.4 | งานเหล็กเสริมคอนกรีต | 7,154 | กก | |
| 3.5 | งานแผ่นกั้นผนังกันดินรับฐาน | 487.5 | ตร.ม | |
| 4 | งานอื่นๆ | | | |
| 4.1 | งานราวจวนช่อง | 130 | ชุด | รื้อเปลี่ยนของเดิม |
| 4.2 | ผูกท่อนร้อยสายไฟ และ | 325 | ม | ตามแบบกำหนด |
| 4.3 | สายไฟติดตั้งลงไฟฟ้ | | | |
| 4.3.1 | ผูกท่อนร้อยสายไฟจากดินและถนน PVC. 2" | 200 | ม | เพิ่มจากของเดิม |



		


ความกว้าง ของแม่น้ำล้อย 27.56 ม.

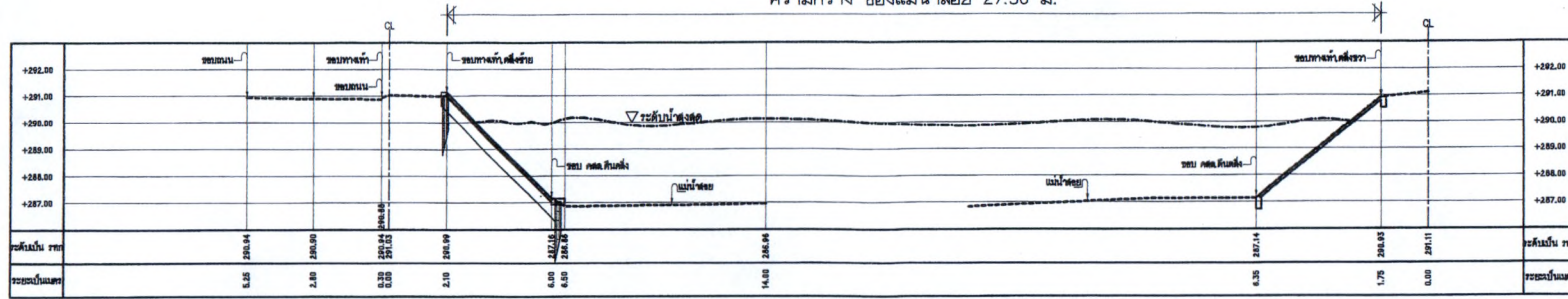

รูปตัดที่ X-6 กม+150

รูปตัดที่ X-6 กม+150


ความกว้าง ของแม่น้ำล้อย 40.17 ม.

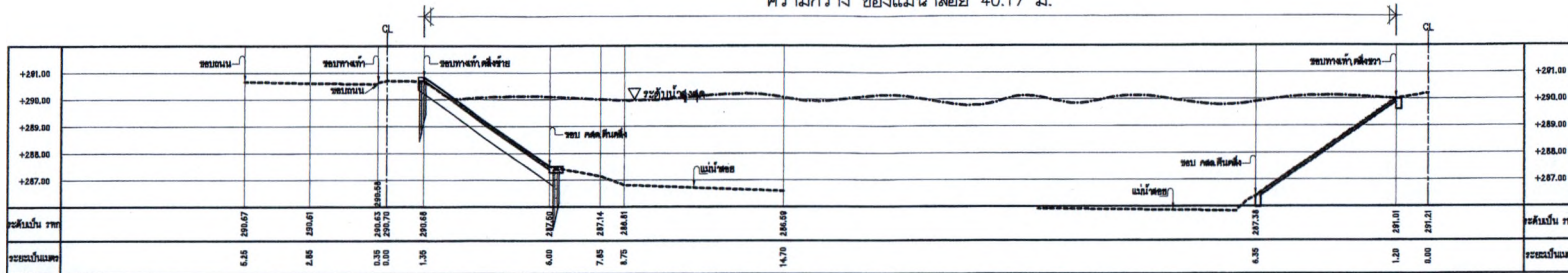

รูปตัดที่ X-8 กม+200

รูปตัดที่ X-8 กม+200

ความกว้าง ของแม่น้ำล้อย 40.03 ม.

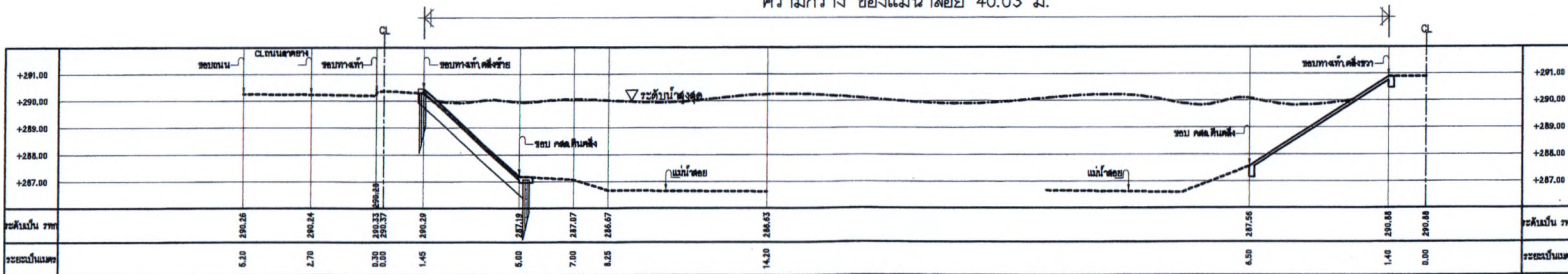

รูปตัดที่ X-10 กม+250

รูปตัดที่ X-10 กม+250

แบบการระดับรูปตัดตามแนวขวาง (cross section) 2

SCALE

1 : 200



(ขออนุญาตกรมเจ้าท่า)



PROJECT :
โครงการจ้างออกแบบป้องกัน
ลำน้ำแม่จันทน์ หมู่ที่ 1 จำนวน 1 จุด

LOCATION :
ต.แจ้ห่ม อ.แจ้ห่ม จ.ลำปาง

OWNER :
เทศบาลตำบลแจ้ห่ม

STRUCTURAL ENGINEERS :
นายจิตรชัย จอมเดช
นาย. HOB

ARCHITECTS :
นางสาวดิเรกนันท์ แฉ่นคำ
ภ-ลค 14908 11/12/60

ELECTRICAL ENGINEERS :

SANITARY ENGINEERS :

DRAWN BY :
นายอัมฤทัย พุ่มแก้ว


REVISION		
NO.	DATE	DESCRIPTION
-	-	-

TITLE :
แบบการระดับรูปตัด
ตามแนวขวาง (cross section) 2
SCALE : 1 : 200
DATE : 08/02/2567

เลขที่แบบ
Ae-05
DRAWING NO :
ChaeHom-01

PAGE/TOTAL
05/18


ความกว้าง ของแม่น้ำล้อย 42.37 ม.

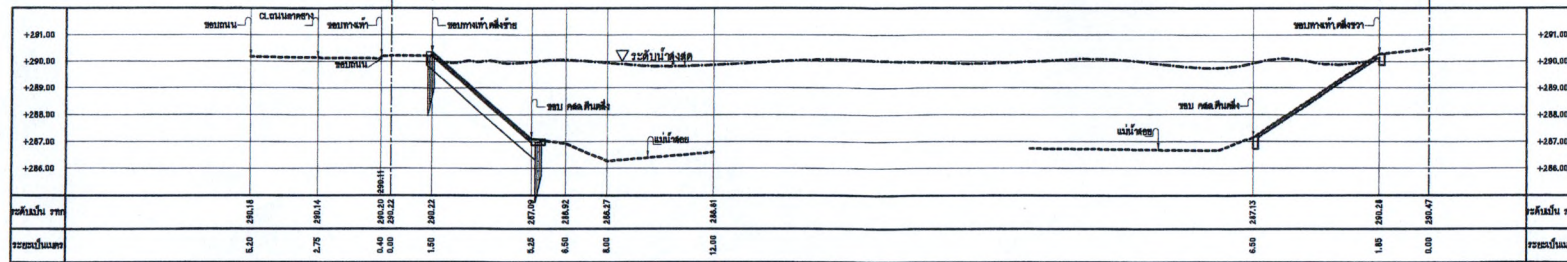

รูปตัดที่ X-12 กม0+300

รูปตัดที่ X-12 กม0+300

ความกว้าง ของแม่น้ำล้อย 45.88 ม.

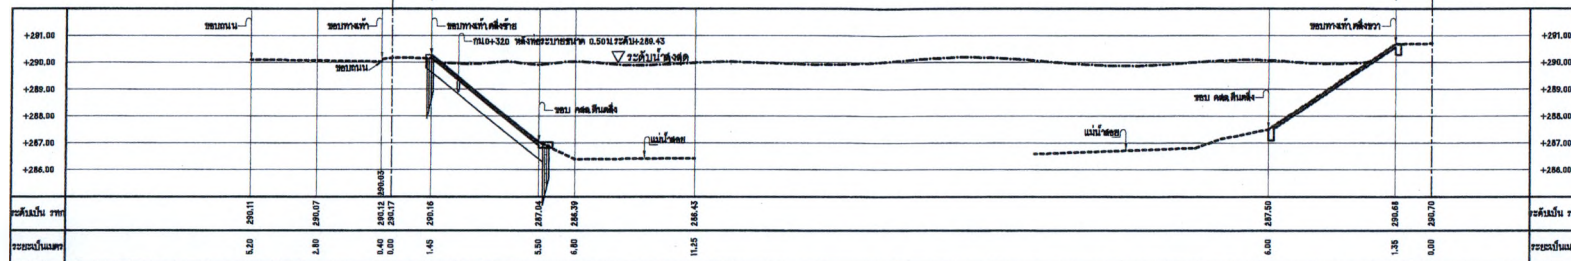

รูปตัดที่ X-13 กม0+325

รูปตัดที่ X-13 กม0+325

แบบการระดับรูปตัดตามแนวขวาง (cross section) 3

SCALE 1 : 200

0.375 1.50 4.50m.
0 0.75

(ขออนุญาตกรมเจ้าท่า)



PROJECT : โครงการจ้างออกแบบป้องกัน

LOCATION : ต.แจ้ห่ม อ.แจ้ห่ม จ.ลำปาง

OWNER : เทศบาลตำบลแจ้ห่ม

STRUCTURAL ENGINEERS : นายจิตรชัย จอมเดช
นาย.11081

ARCHITECTS : นางสาวธีระนันท์ แล่นคำ
ภ.สถ 14908 11/02/57

ELECTRICAL ENGINEERS : -

SANITARY ENGINEERS :


DRAWN BY : นายอัมฤทธิ พุ่มแก้ว

REVISION		
NO.	DATE	DESCRIPTION
-	-	-

TITLE : แบบการระดับรูปตัด
ตามแนวขวาง (cross section) 3
SCALE : 1 : 200
DATE : 08/02/2567

เลขที่แบบ Ae-06
DRAWING NO : ChaeHom-01

PAGE/TOTAL 06/18

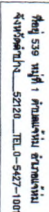

1 : 500




แบบทดสอบระดับตามแนวทาง (profile) 1
SCALE 1 : 500

1 : 500


PAGE/TOTAL


07

 $\frac{5}{5}$ 

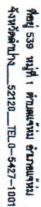


1 : 500

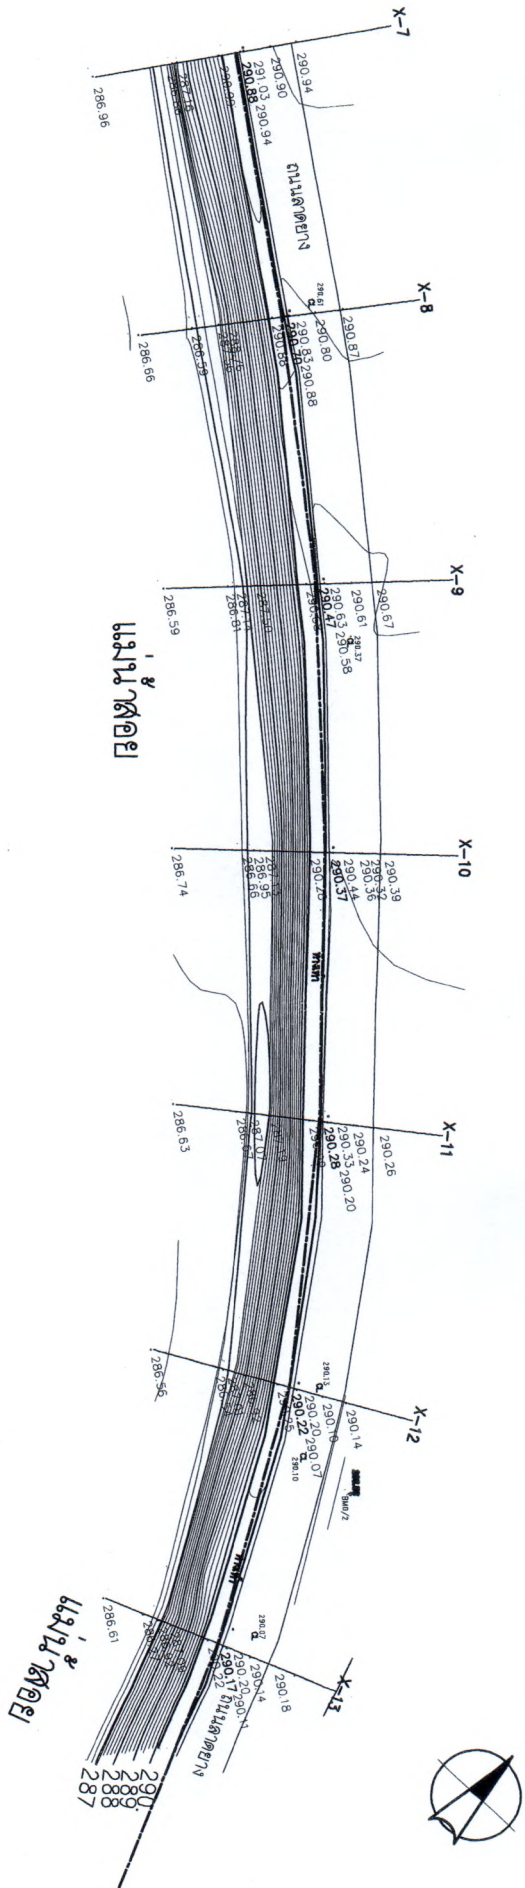


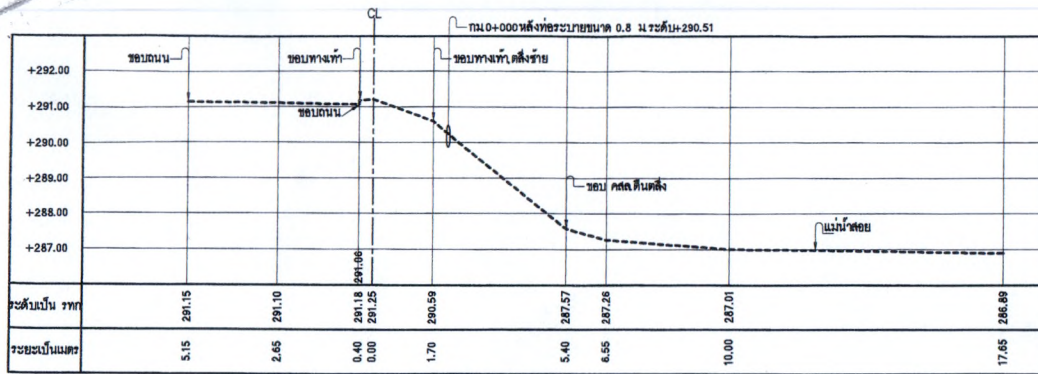


รูปตัดที่ X-0 กม0+000

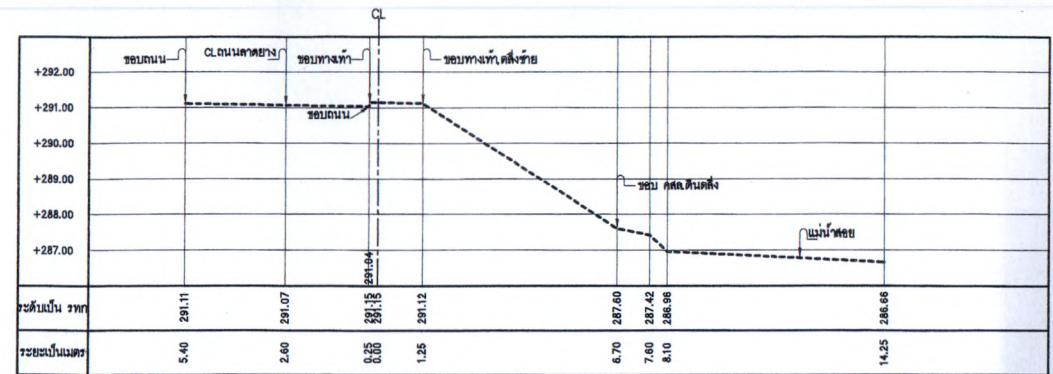

รูปตัดที่ X-3 กม0+075

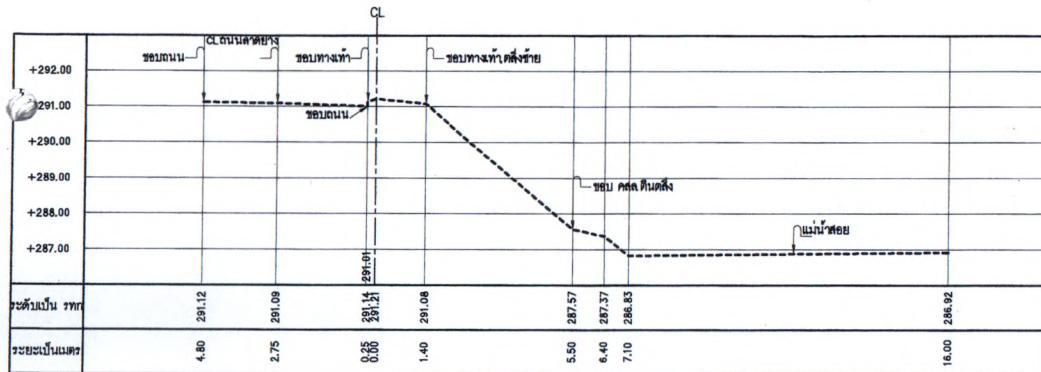


รูปตัดที่ X-1 กม0+025

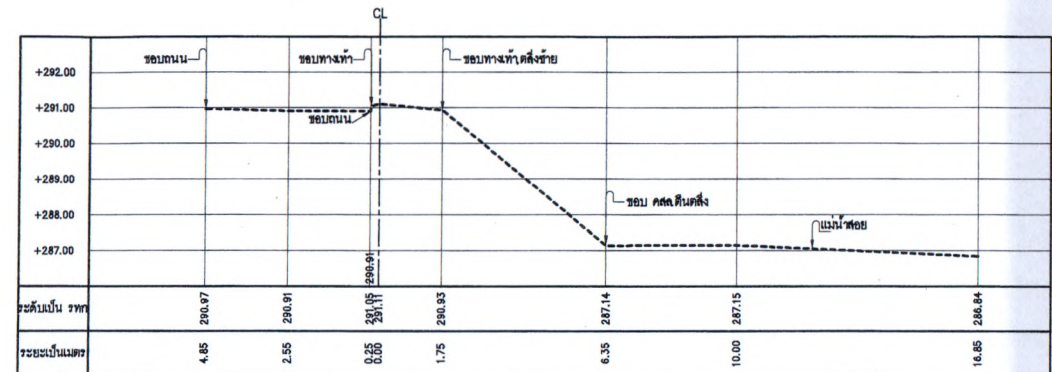

รูปตัดที่ X-4 กม0+100

แบบการระดับรูปตัดตามแนวกวาง (cross section) 1
SCALE 1 : 150
(การระดับเดิม)

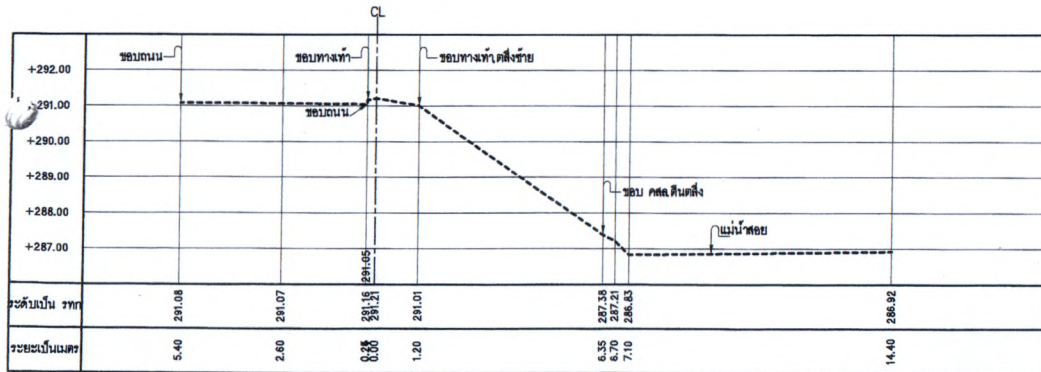

รูปตัดที่ X-2 กม0+050



PROJECT :
โครงการจ้างออกแบบป้องกัน


OWNER :
เทศบาลตำบลแฉ่ม

STRUCTURAL ENGINEERS :
นายฉัตรชัย จอมเดช
ฉย 11081

ARCHITECTS :
นางสาวฉัตรชนก แฉ่มคำ
ภ-ฉด 14908 วิชาฉัตร 11/ฉด 6081

ELECTRICAL ENGINEERS :
-

SANITARY ENGINEERS :
-

DRAWN BY :
นายอัมเมทธิ พุ่มแก้ว

REVISION
NO. DATE DESCRIPTION
- - -


TITLE :
แบบการระดับรูปตัด
ตามแนวกวาง (cross section) 1

SCALE : 1 : 150
DATE : 08/02/2567


เลขที่แบบ
Ae-09

DRAWING NO :
ChaeHom-01


PAGE/TOTAL
09/18

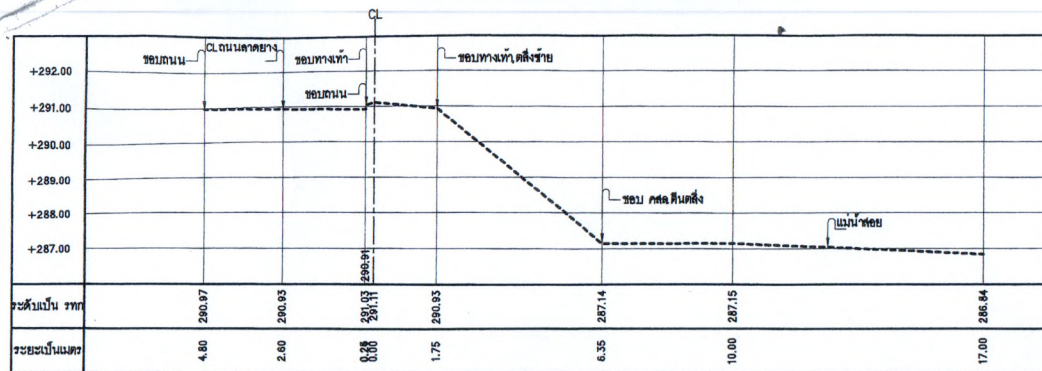


รูปตัดที่ X-5 กม0+125

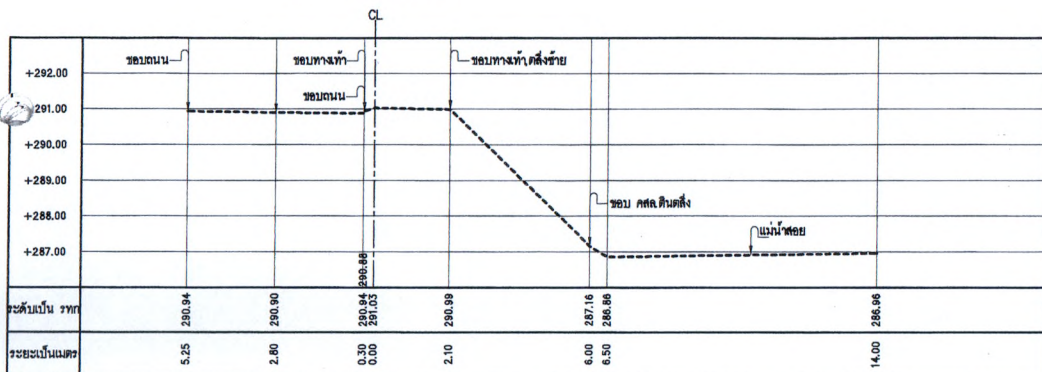


รูปตัดที่ X-6 กม0+150

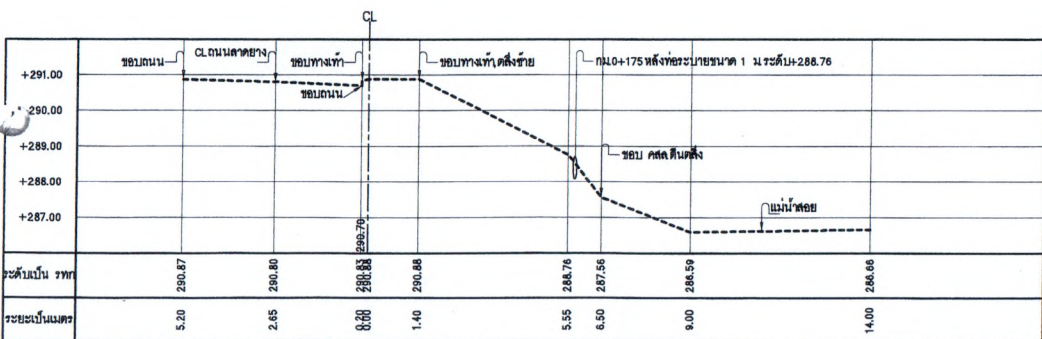

รูปตัดที่ X-7 กม0+175

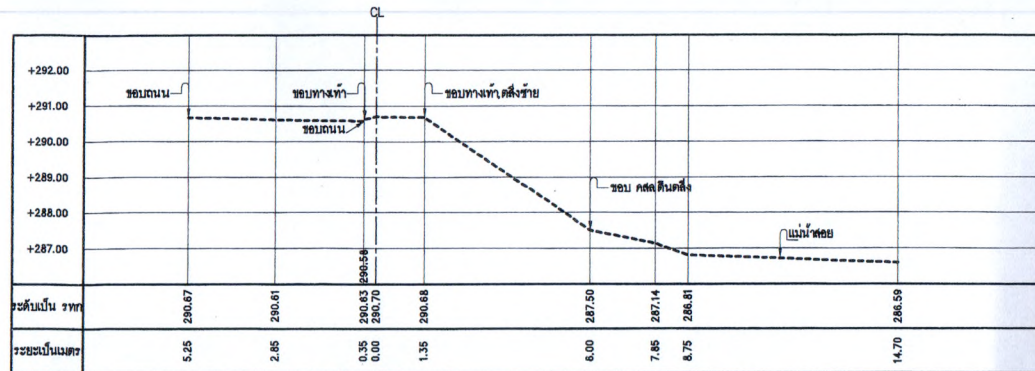

รูปตัดที่ X-8 กม0+200

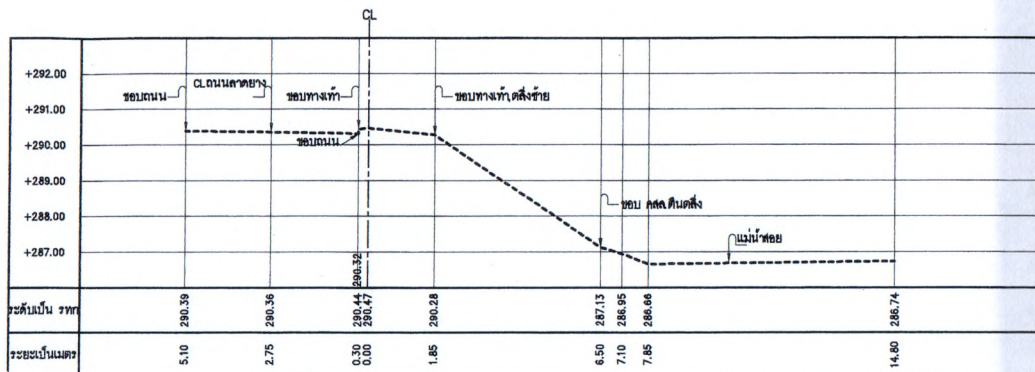

รูปตัดที่ X-9 กม0+225

แบบคำระดับรูปตัดตามแนวขวาง (cross section) 2

SCALE

1 : 150

(คำระดับเดิม)



PROJECT :
โครงการจ้างออกแบบป้องกัน

LOCATION :

ต.แจ้ห่ม อ.แจ้ห่ม จ.ลำปาง

OWNER :

เทศบาลตำบลแจ้ห่ม

STRUCTURAL ENGINEERS :

นายจิตรชัย จอมเดช

ฉย.11001

ARCHITECTS :

นางสาวสิริชนันท์ แสงแก้ว
ภ.สถ 14908 กวีระงาทัก 11/ธค63

ELECTRICAL ENGINEERS :

-

-

SANITARY ENGINEERS :

DRAWN BY :

นายอัมมฤทัย พุ่มแก้ว

REVISION

NO. DATE DESCRIPTION

- - -

TITLE :

แบบคำระดับรูปตัด
ตามแนวขวาง (cross section) 2

SCALE : 1 : 150

DATE : 08/02/2567

เลขที่แบบ

Ae-10

DRAWING NO :

ChaeHom-01

PAGE/TOTAL

10 / 18













REVISION NO. DATE DESCRIPTION TITLE : งานขุดลอกหนองน้ำ
Ae-11

SCALE : 1 : 150
DATE : 08/02/2567
DRAWING NO : ChaoHom-01


PAGE/TOTAL 11/18

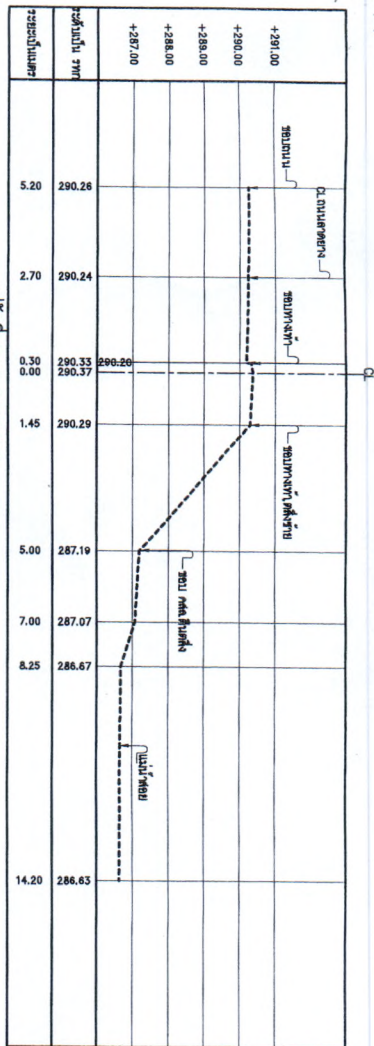


รูปตัดที่ X-10 กม.0+250

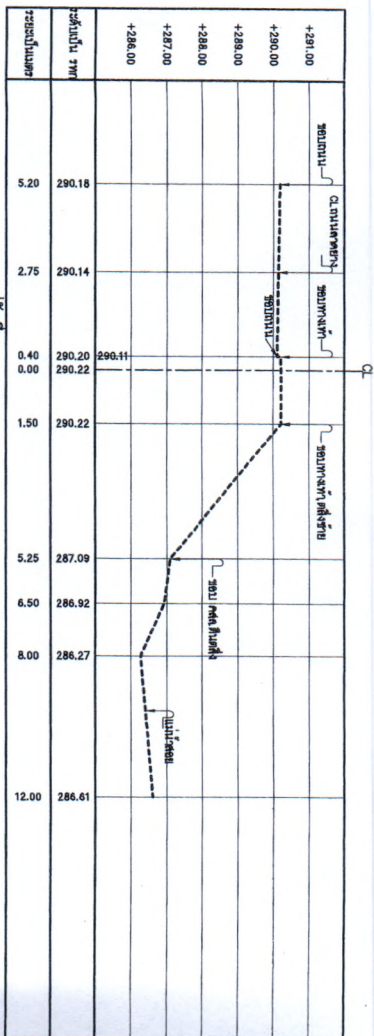

รูปตัดที่ X-12 กม.0+300

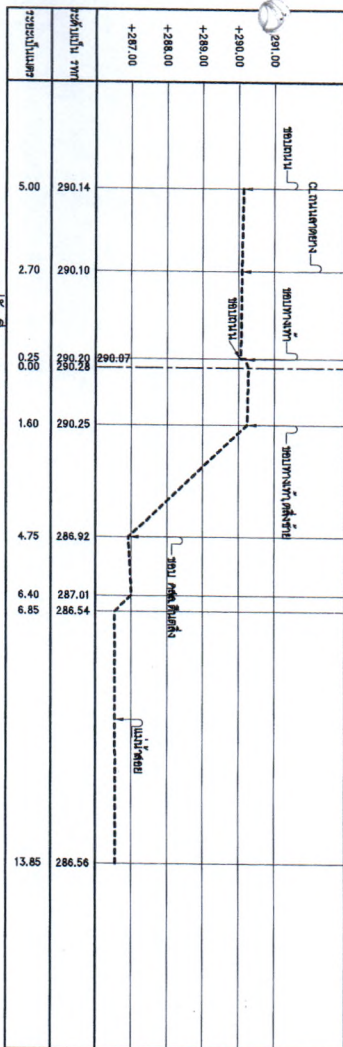

รูปตัดที่ X-11 กม.0+275

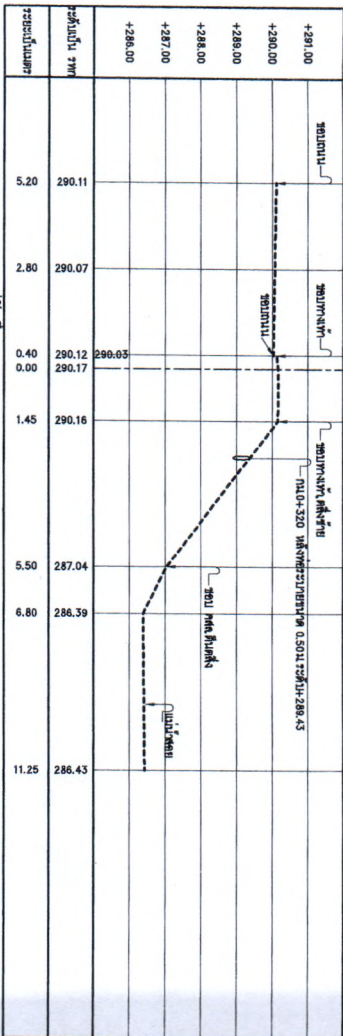

รูปตัดที่ X-13 กม.0+325

แบบก่อสร้างรูปตัดตามแนวทาง (cross section) 3

SCALE 1 : 150
(ค่าระดับเดิม)



PROJECT: โครงการจ้างออกแบบผนังป้องกัน


OWNER :

ARCHITECTS :






SANITARY ENGINEERS :

DRAWN BY :
นายอานนท์ พูลแก้ว

REVISION		
NO.	DATE	DESCRIPTION
-	-	-


SCALE : 1 : 500
DATE : 08/02/2567
DRAWING NO : Chaethorn-0

แบบแสดงผังผนังป้องกันตลิ่ง 1
SCALE 1 : 500

1 : 500




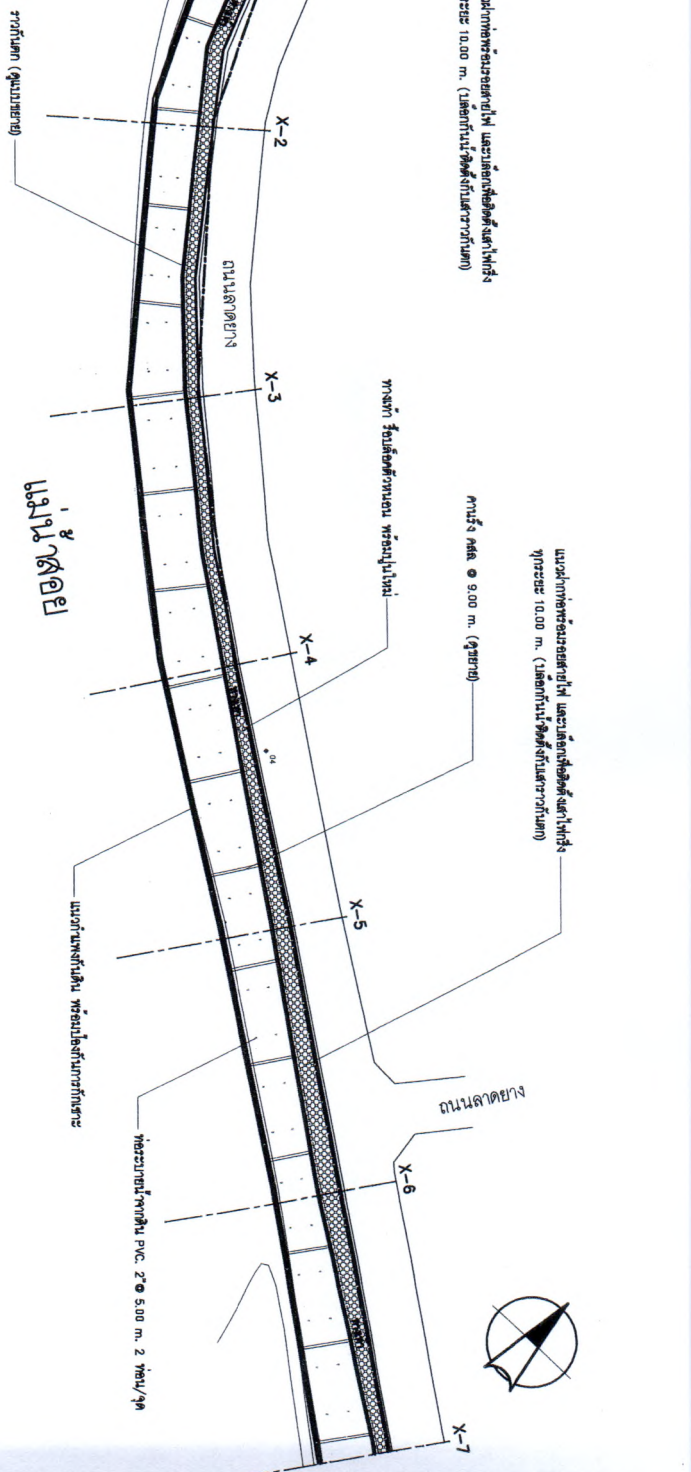

SCALE 1 : 500

1 : 500

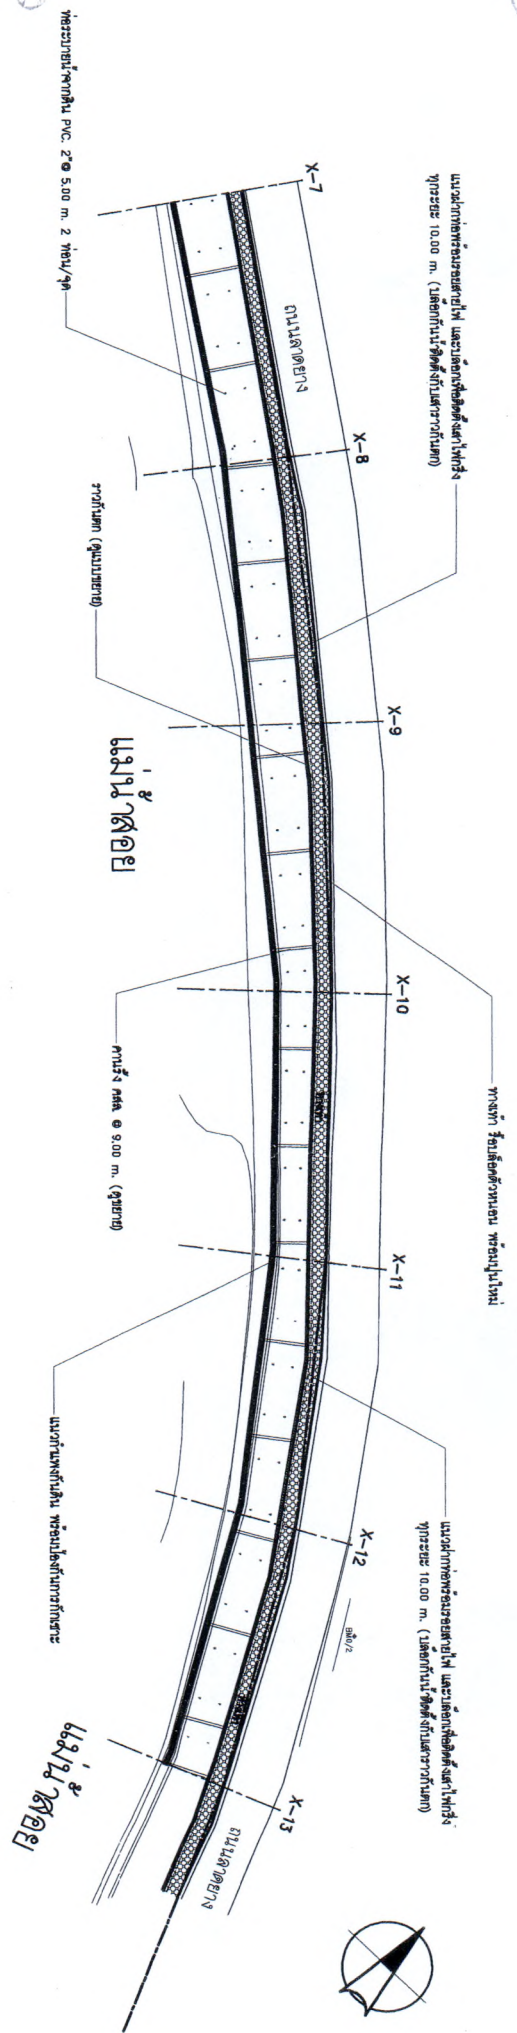

แบบแสดงผังพื้นป้องกันตลิ่ง 2
SCALE 1 : 500

ระดับ	ระยะเป็น กม.	ระดับเป็น รพท.	ระดับเดิม X
+292.00		290.88	X-7 0+175.00
+291.00		291.00	ค่าระดับก่อสร้าง
+290.00			
		290.70	X-8 0+200.00
		290.88	ค่าระดับก่อสร้าง
		290.47	X-9 0+225.00
		290.62	ค่าระดับก่อสร้าง
		290.37	X-10 0+250.00
		290.50	ค่าระดับก่อสร้าง
		290.28	X-11 0+275.00
		290.37	ค่าระดับก่อสร้าง
		290.22	X-12 0+300.00
		290.41	ค่าระดับก่อสร้าง
		290.17	X-13 0+325.00
		290.33	ค่าระดับก่อสร้าง

แบบแสดงค่าระดับตามแนวยาว (profile) 2
SCALE 1 : 500

PROJECT : โครงการขุดลอกแบบพนังป้องกัน
สิ่งกีดขวางในแม่น้ำ 1 จำนวน 1 จุด




ELECTRICAL ENGINEERS :

SANITARY ENGINEERS :

REVISION

NO.	DATE	DESCRIPTION
1		แบบแสดงผังพื้นป้องกันตลิ่ง 2

TITLE : แบบแสดงผังพื้นป้องกันตลิ่ง 2


SCALE : 1 : 500

DATE : 08/02/2567


DRAWN BY : วรวิทย์ พงษ์แก้ว

DRAWING NO.: Ae-13


PAGE/TOTAL: 13/18

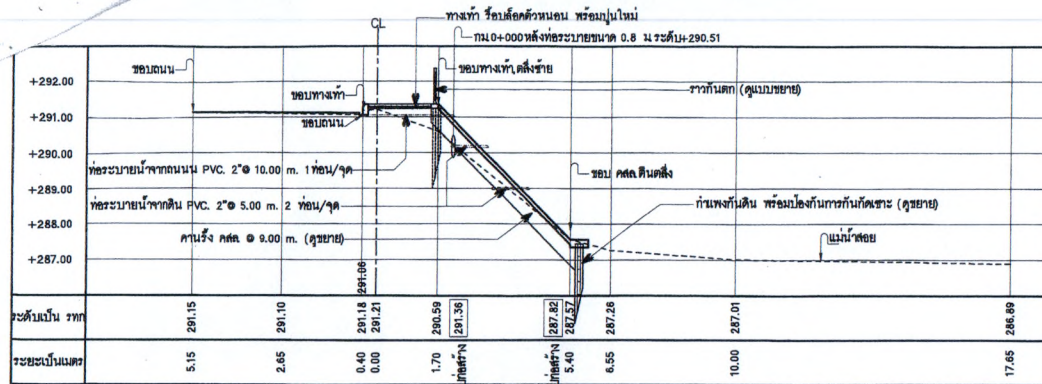


รูปตัดที่ X-0 กม.0+000

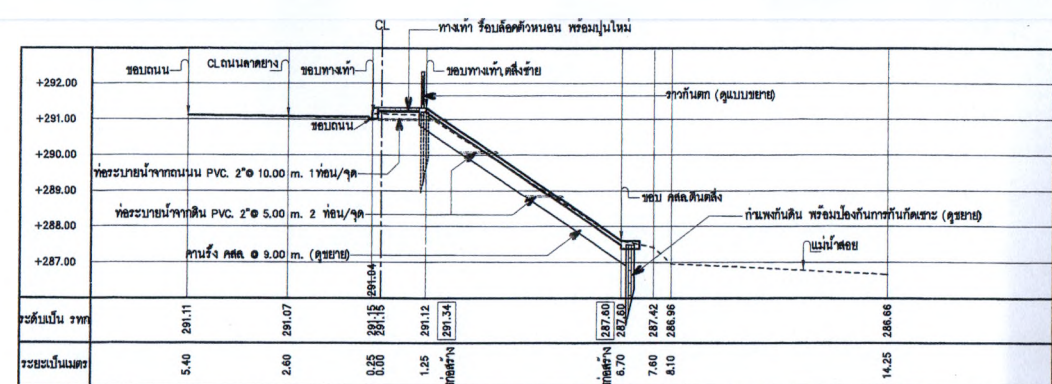

รูปตัดที่ X-3 กม.0+075

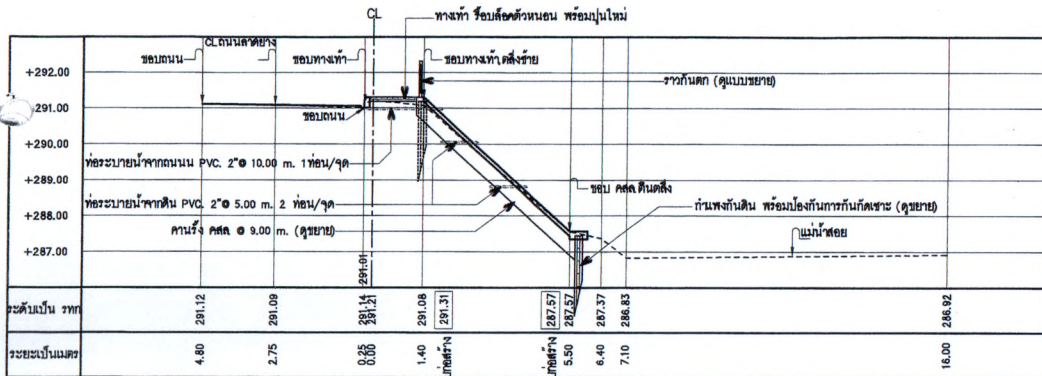

รูปตัดที่ X-1 กม.0+025

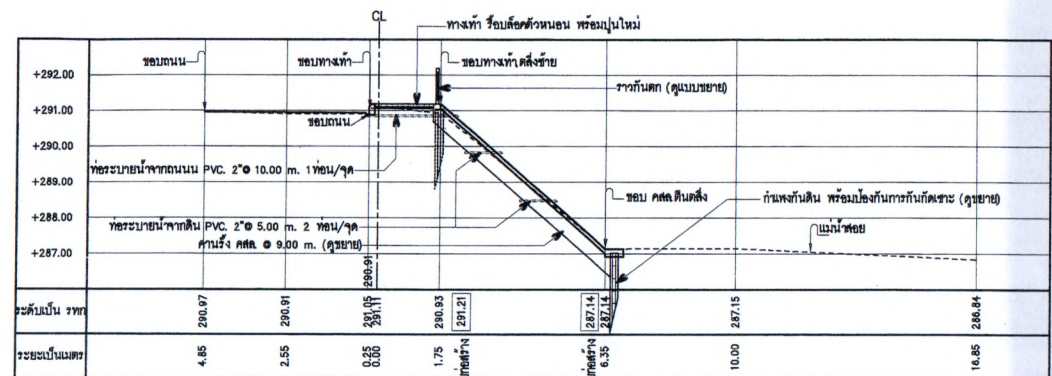


รูปตัดที่ X-4 กม.0+100

แบบการตัดรูปตัดตามแนวกวาง (cross section) 1

SCALE

1 : 150

(การตัดโครงสร้างผนัง)

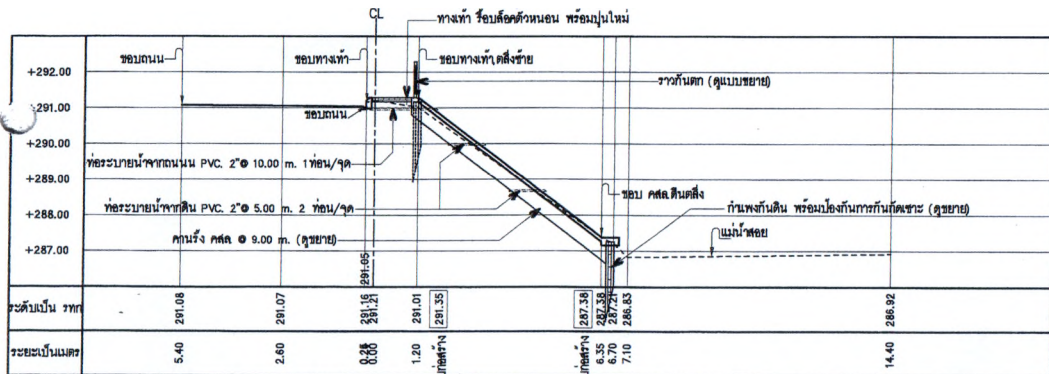

รูปตัดที่ X-2 กม.0+050



PROJECT :
โครงการจากออกแบบผนังป้องกัน



STRUCTURAL ENGINEERS :
นายจิตรชัย จอมเดช
ธ.11081

ARCHITECTS :
นางสาวธิดาชนิก แก้วคำ
ภ-ลค 14908 กิจวิภากร ภาณุ

ELECTRICAL ENGINEERS :
-

SANITARY ENGINEERS :
-


DRAWN BY :
นายอัมรินทร์ พุ่มแก้ว

REVISION		
NO.	DATE	DESCRIPTION
-	-	-

TITLE :
แบบการตัดรูปตัด
ตามแนวกวาง (cross section) 1
SCALE : 1 : 150
DATE : 08/02/2567






เลขที่แบบ
Ae-14
DRAWING NO :
ChaeHom-01


PAGE/TOTAL
14/18

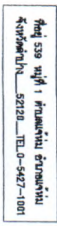

SANITARY ENGINEERS :

DRAWN BY :

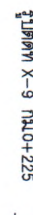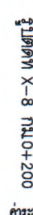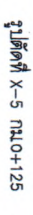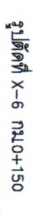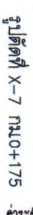
$$\frac{1}{150}$$


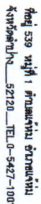


PAGE/TOTAL

$\frac{16}{18}$


PAGE/TOTAL

$\frac{16}{18}$

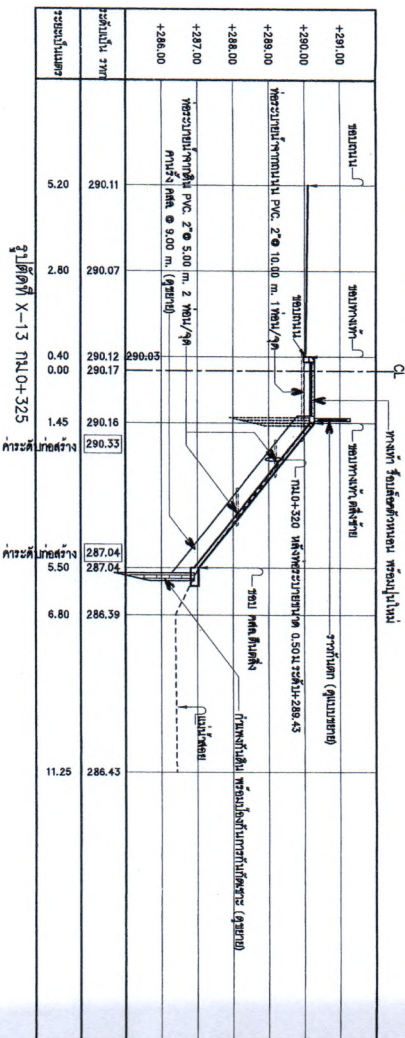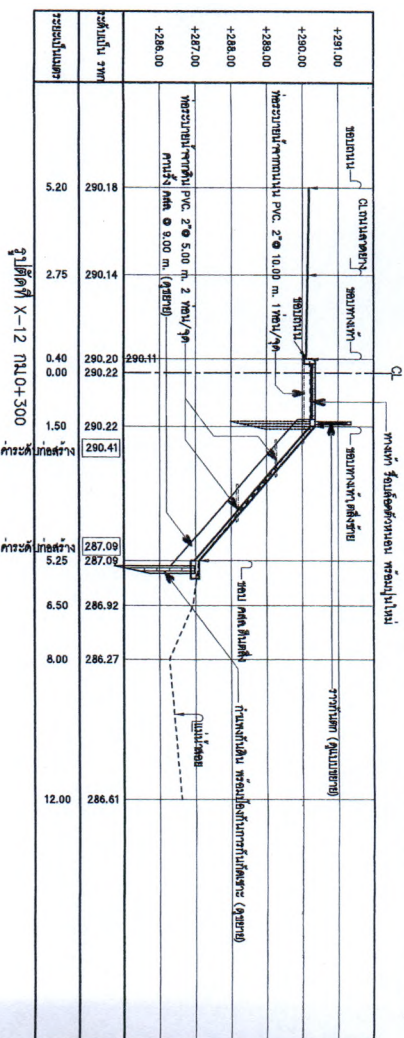

SCALE


1 : 150

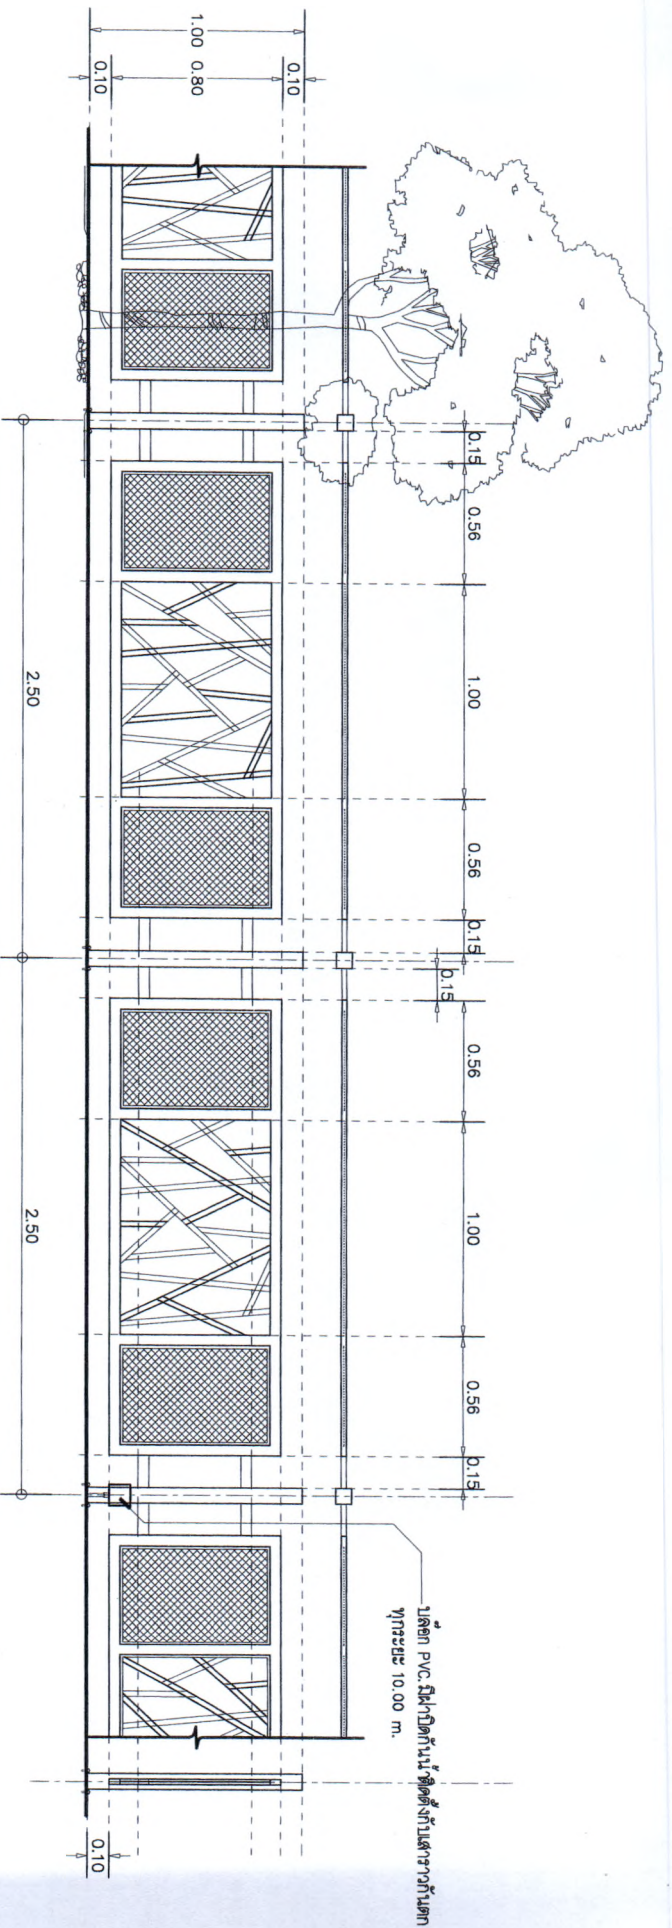



แบบขยายรายละเอียด
SCALE 1 : 25

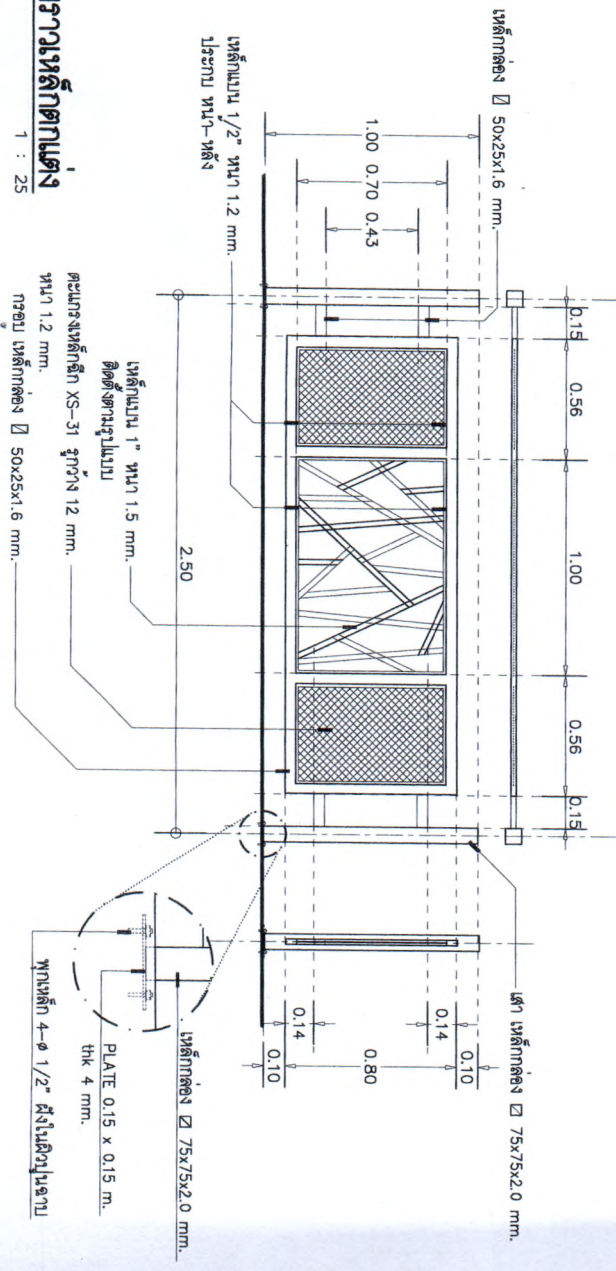






รูปตัด โครงสร้างผนัง คสล.

SCALE 1 : 50

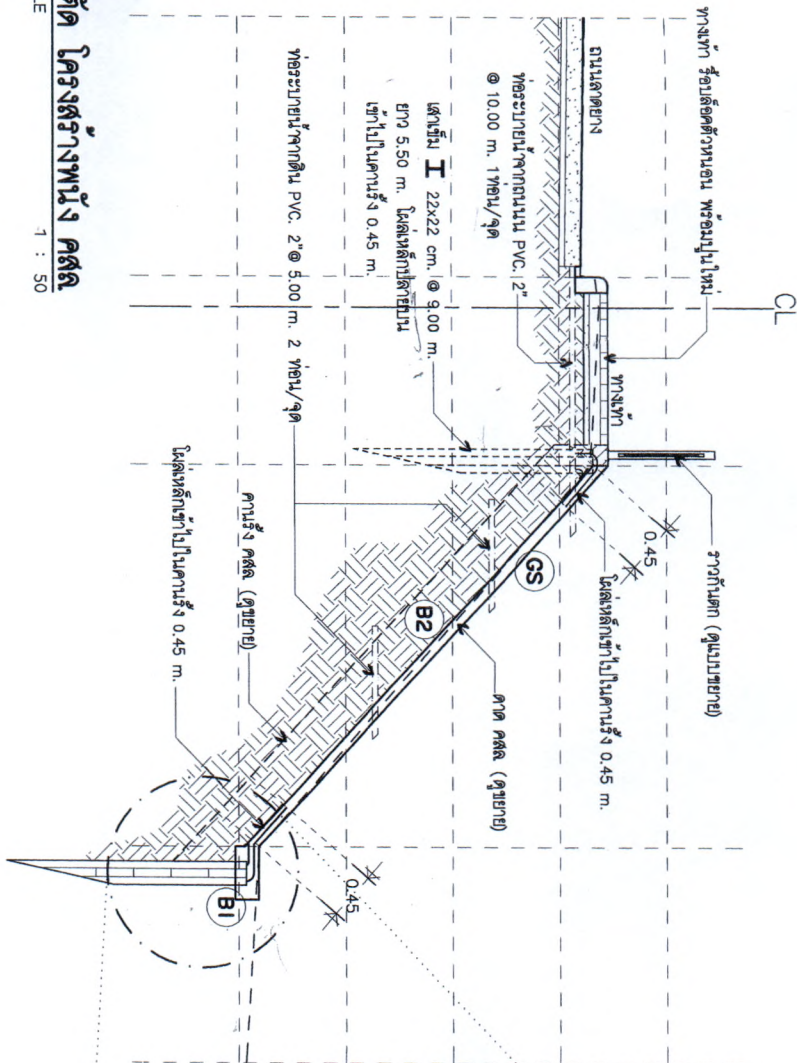

แบบขยาย โครงสร้างผนัง คสล.

SCALE 1 : 50

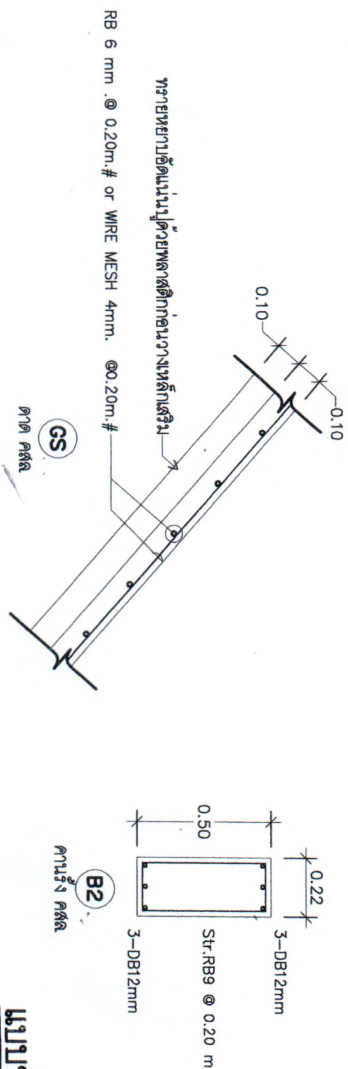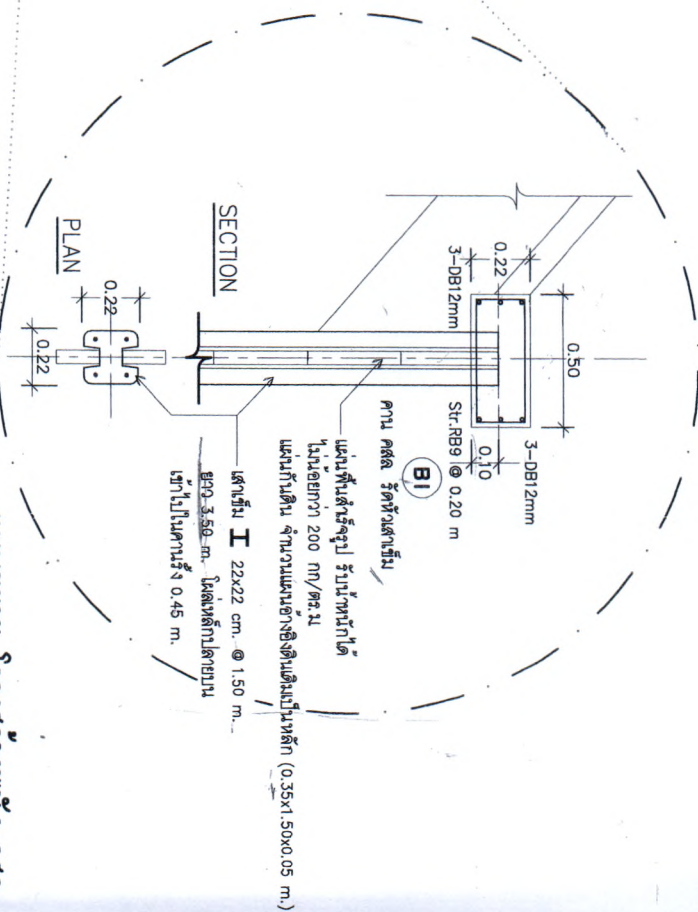

แบบขยาย โครงสร้างผนัง คสล.

SCALE 1 : 50




								DRAWING NO :	
								ChoeHom-01	